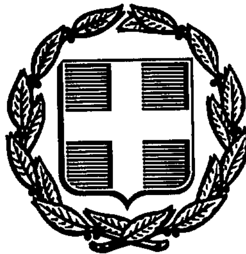


ΕΦΗΜΕΡΙΣ ΤΗΣ ΚΥΒΕΡΝΗΣΕΩΣ
ΤΗΣ ΕΛΛΗΝΙΚΗΣ ΔΗΜΟΚΡΑΤΙΑΣ

ΑΘΗΝΑ 13 ΦΕΒΡΟΥΑΡΙΟΥ 1990	ΤΕΥΧΟΣ ΤΕΤΑΡΤΟ	ΑΡΙΘΜΟΣ ΦΥΛΛΟΥ 63

ΠΕΡΙΕΧΟΜΕΝΑ

ΠΟΛΕΟΔΟΜΙΑ

ΔΙΑΤΑΓΜΑΤΑ

ΠΟΛΕΟΔΟΜΙΑ

ΔΙΑΤΑΓΜΑΤΑ

(1)

Συμπλήρωση του από 19.6.1987 Π. Δ/τος «Έγκριση πολεοδομικής μελέτης της περιοχής εκατέρωθεν της Λεωφόρου Αλίμου του δήμου Αλίμου (Ν. Αττικής) (Δ'722).

Ο ΠΡΟΕΔΡΟΣ ΤΗΣ ΕΛΛΗΝΙΚΗΣ ΔΗΜΟΚΡΑΤΙΑΣ

Έχοντας υπόψη:

1. Τις διατάξεις του άρθρου 43 (παρ. 3) του ν. 1337/1983 (Α'33) όπως αντικαταστάθηκε με το άρθρο 8 (παρ. 18) του ν. 1512/1985 (Α'4).

2. Τις διατάξεις του άρθρου 23 παρ. 1 του ν. 1558/1985 «Κυβέρνηση και Κυβερνητικά Όργανα» (Α' 137).

3. Την υπ' αριθμ. 133/1989 γνωμοδότηση του δημοτικού συμβουλίου Αλίμου.

4. Την υπ' αριθμ. 17/9.6.1989 γνωμοδότηση του Συμβουλίου Χωροταξίας, Οικισμού και Περιβάλλοντος Νομαρχίας Πειραιώς.

5. Την υπ' αριθμ. 754/1989 γνωμοδότηση του Συμβουλίου της Επικρατείας, με πρόταση του Υπουργού Περιβάλλοντος, Χωροταξίας και Δημοσίων Έργων, αποφασίζουμε:

Άρθρο 1.

Μετά το άρθρο 1 του από 19.6.1987 π. δ/τος (Δ' 722), προστίθεται άρθρο 2 ως κατωτέρω και τα επόμενα άρθρα αριθμούνται αντίστοιχα 3, 4, 5, 6 και 7.

Άρθρο 2.

Η περιοχή της οποίας το πολεοδομικό σχέδιο εγκρίνεται με το άρθρο 1 του παρόντος υπάγεται στην εισφορά σε γη των παραγράφων 4 και επόμενες του άρθρου 8 του Ν. 1337/1983.

Άρθρο 3.

Η ισχύς του παρόντος διατάγματος αρχίζει από τη δημοσίευσή του στην Εφημερίδα της Κυβερνήσεως.

Στον Υπουργό Περιβάλλοντος Χωροταξίας και Δημοσίων Έργων αναθέτουμε τη δημοσίευση και εκτέλεση του παρόντος διατάγματος.

Αθήνα, 26 Ιανουαρίου 1990

Ο ΠΡΟΕΔΡΟΣ ΤΗΣ ΔΗΜΟΚΡΑΤΙΑΣ
ΧΡΗΣΤΟΣ ΑΝΤ. ΣΑΡΤΖΕΤΑΚΗΣ

Ο ΥΠΟΥΡΓΟΣ
ΠΕΡΙΒΑΛΛΟΝΤΟΣ, ΧΩΡΟΤΑΞΙΑΣ ΚΑΙ ΔΗΜΟΣΙΩΝ ΕΡΓΩΝ
ΚΩΣΤΑΣ Ι. ΛΙΑΣΚΑΣ

(2)

Τροποποίηση του από 14.6.1989 Π. Δ/τος «Καθορισμός ζώνης οικιστικού ελέγχου κατωτάτου ορίου κατάτμησης και λοιπών όρων και περιορισμών δόμησης στην εκτός εγκριχριμένου σχεδίου και εκτός ορίων οικισμών προϋφισταμένων του έτους 1923 περιοχή του Δήμου Κω (Ν. Δωδεκανήσου)» (Δ' 427/1989 διόρθωση Δ' 468).

Ο ΠΡΟΕΔΡΟΣ ΤΗΣ ΕΛΛΗΝΙΚΗΣ ΔΗΜΟΚΡΑΤΙΑΣ

Έχοντας υπόψη:

1. Τις διατάξεις του άρθρου 29 (παρ. 1) του ν. 1337/1983 «Επέκταση των πολεοδομικών σχεδίων, οικιστική ανάπτυξη και σχετικές ρυθμίσεις» (Α'33), όπως τροποποιήθηκε με την παράγρ. 14 του άρθρου 6 του Ν. 1512/1985 «Τροποποίηση και συμπλήρωση πολεοδομικών διατάξεων, ρύθμιση συναφών θεμάτων και θεμάτων Ταμείου Νομικών (Α'4)».

2. Τις διατάξεις του άρθρου 23 της παραγρ. 1 εδ. ιδ του ν. 1558/1985 «Κυβέρνηση και Κυβερνητικά Όργανα» (Α' 137).

3. Την υπ' αριθμ. 225/1988 γνωμοδότηση του δημοτικού συμβουλίου Κω.

4. Την υπ' αριθμ. 1 συν/14.3.1989 γνωμοδότηση του Συμβουλίου Χωροταξίας Οικισμού και Περιβάλλοντος Ν. Δωδεκανήσου.

5. Την υπ' αριθμ. 722/1989 γνωμοδότηση του Συμβουλίου της Επικρατείας με πρόταση του Υπουργού Περιβάλλοντος, Χωροταξίας και Δημοσίων Έργων, αποφασίζουμε:

Άρθρο 1.

1. Τροποποιείται το από 14.6.1989 Π. Δ/γμα «Καθορισμός ζώνης οικιστικού ελέγχου κατωτάτου ορίου κατάτμησης και λοιπών όρων και περιορισμών δόμησης στην εκτός εγκριχριμένου σχεδίου και εκτός ορίων οικισμών προϋφισταμένων του έτους 1923 περιοχή του Δήμου Κω (Ν. Δωδεκανήσου)» (Δ' 427/1989, διόρθωση Δ' 468), ως προς τα όρια των περιοχών 4 και 2β όπως καθορίστηκαν με το άρθρο 3 του παραπάνω Π. Δ/τος με την μείωση της περιοχής 4 και την επέκταση της 2β και ειδικότερα στην περιοχή που ορίζεται από τον επαρχιακό δρόμο Κω - Ψαλίδι - Ιαματικές Πηγές, από του ύψους του ξενοδοχείου Δήμητρα σε επαφή με το όριο της ζώνης 2β της ΖΟΕ Κω, μέχρι τις Ιαματικές πηγές Αγίου Φωκά και σε βάρος 200 μ. από τον επαρχιακό δρόμο, όπως φαίνεται στο σχετικό χρωματισμένο πρωτότυπο διάγραμμα σε κλίμακα 1: 25.000 που θεωρήθηκε από τον Προϊστάμενο της Δ/νσης Τοπογραφικών εφαρμογών με την υπ' αριθμ. 72281/1989 πράξη του και που αντίτυπό του σε φωτοσμίκρυνση δημοσιεύεται με το παρόν διάταγμα.

2. Στην παραπάνω περιοχή ισχύουν τα αναφερόμενα στις παρ. 2, 3 και 4 της ενότητας Γ' του άρθρου 3 του παραπάνω Π. Δ/τος.

Άρθρο 2.


Η ισχύς του παρόντος διατάγματος αρχίζει από τη δημοσίευσή του στην Εφημερίδα της Κυβερνήσεως.

Στον Υπουργό Περιβάλλοντος Χωροταξίας και Δημοσίων Έργων αναθέτουμε τη δημοσίευση και εκτέλεση του παρόντος διατάγματος.

Αθήνα, 29 Δεκεμβρίου 1989

Ο ΠΡΟΕΔΡΟΣ ΤΗΣ ΔΗΜΟΚΡΑΤΙΑΣ
ΧΡΗΣΤΟΣ ΑΝΤ. ΣΑΡΤΖΕΤΑΚΗΣ

Ο ΥΠΟΥΡΓΟΣ
ΠΕΡΙΒΑΛΛΟΝΤΟΣ, ΧΩΡΟΤΑΞΙΑΣ ΚΑΙ ΔΗΜΟΣΙΩΝ ΕΡΓΩΝ
ΚΩΣΤΑΣ Ι. ΛΙΑΣΚΑΣ

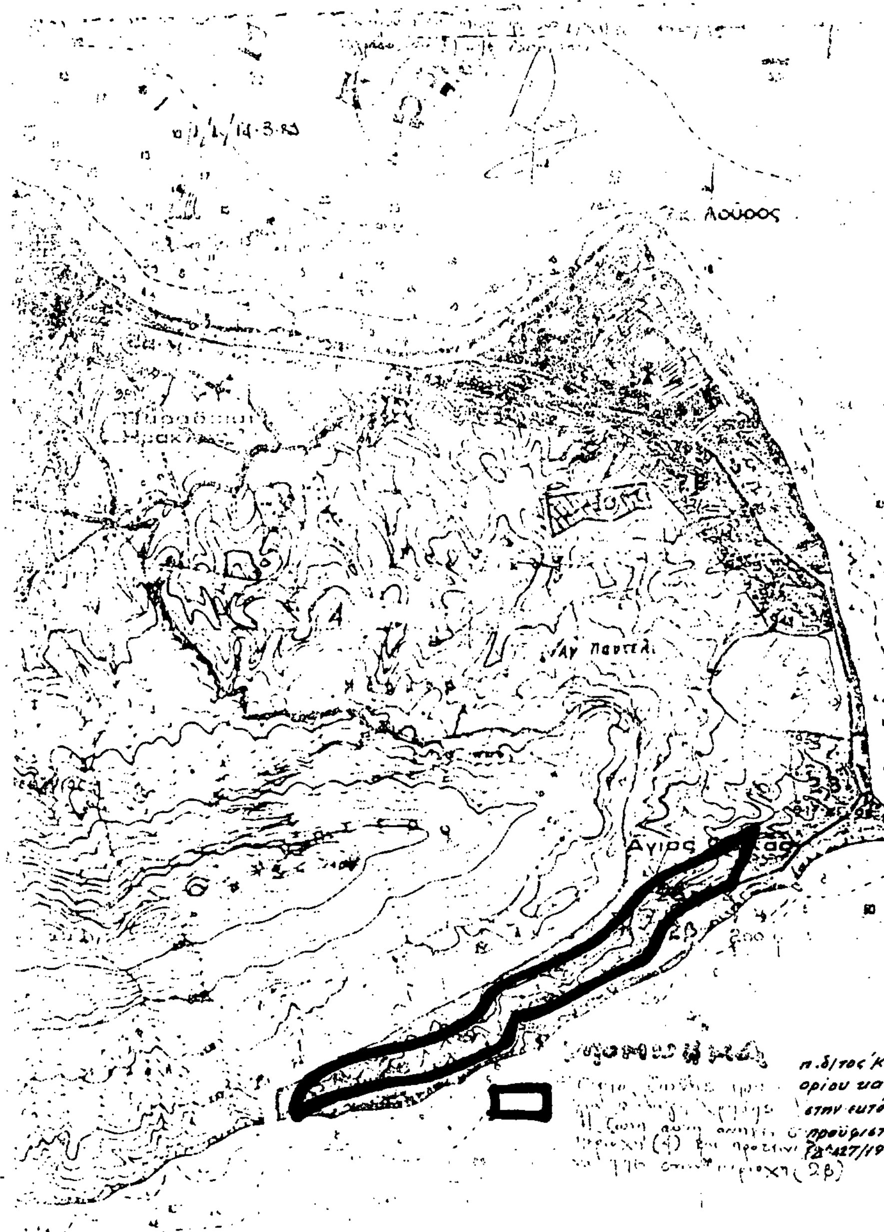

Γ. 72281/1989
Τροποποίηση του από 14-6-89
π.δ/τος 'Καθορισμός Ζώνης οικιστικού ελέγχου κατωτάτου
ορίου κατάτμησης και λοιπών όρων και περιορισμών δόμησης
στην εκτός εγκεκριμένου σχεδίου και εκτός ορίων οικισμών
προϋφισταμένων του έτους 1923 περιοχή του δήμου Κω(ν. Δωδ/νήσου)"
(Δ'427/1989 διόρθωση Δ'648)".
15 Δεκεμβρίου 1989
Δ/ΝΤΗΣ

Ν. ΚΟΚΚΟΤΑΚΗΣ

(3)

Έγκριση τοπικού ρυμοτομικού σχεδίου στην εκτός σχεδίου περιοχή του Δήμου Παλαιού Φαλήρου (Ν. Αττικής) για τον καθορισμό χώρου ανέγερσης κλειστού γυμναστηρίου και λοιπών αθλητικών εγκαταστάσεων και καθορισμός όρων και περιορισμών δόμησης αυτών.

Ο ΠΡΟΕΔΡΟΣ ΤΗΣ ΕΛΛΗΝΙΚΗΣ ΔΗΜΟΚΡΑΤΙΑΣ

Έχοντας υπόψη:

1. Τις διατάξεις του άρθρου 26 του Ν. 1337/1983 «Επέκταση των πολεοδομικών σχεδίων, οικιστική ανάπτυξη και σχετικές ρυθμίσεις» (Α'33), όπως τροποποιήθηκε με την παράγρ. 13 του άρθρου 8 του Ν. 1512/1985 «Τροποποίηση και συμπλήρωση πολεοδομικών διατάξεων, ρύθμιση συναφών θεμάτων και θεμάτων Ταμείου Νομικών (Α'4)».

2. Τις διατάξεις των άρθρων 7, 8 (παρ. 1) και 9 του Ν. 1577/1985 «Γενικός Οικοδομικός Κανονισμός» (Α' 210), όπως τροποποιήθηκαν με το άρθρο 13 του Ν. 1647/1986 «Οργανισμός Κτηματολογίου και Χαρτογραφήσεων Ελλάδας (ΟΚΧΕ) και άλλες σχετικές διατάξεις» (Α' 141) και το άρθρο 1 παρ. 3 και 4 του Ν. 1772/1988 «Τροποποίηση διατάξεων του Ν. 1577/1985 (ΓΟΚ) και άλλες σχετικές διατάξεις» (Α' 91).

3. Τις διατάξεις του άρθρου 23 παρ. 1 εδ. ιδ του Ν. 1558/1985 «Κυβέρνηση και Κυβερνητικά Όργανα» (Α' 137).

4. Την υπ' αριθμ. 183/88 απόφαση του Δημοτικού Συμβουλίου Παλαιού Φαλήρου.

5. Τις υπ' αριθμ. συν. 8 πρ. 89/1989, συν. 25/πρ. 377/1989 συν. 30 πρ. 442/1989 γνωμοδοτήσεις του Κεντρικού Συμβουλίου Χωροταξίας, Οικισμού και Περιβάλλοντος.

Την υπ' αριθμ. 756/1989 γνωμοδότηση του Συμβουλίου της Επικρατείας, με πρόταση του Υπουργού Περιβάλλοντος, Χωροταξίας και Δημοσίων Έργων, αποφασίζουμε:

Άρθρο 1.

Εγκρίνεται τοπικό ρυμοτομικό σχέδιο στην εκτός σχεδίου περιοχή του Δήμου Παλαιού Φαλήρου (Ν. Αττικής) για τον καθορισμό χώρου ανέγερσης κλειστού γυμναστηρίου και λοιπών αθλητικών εγκαταστάσεων όπως φαίνεται με τα στοιχεία Α Β Γ Δ Ε Α στο σχετικό πρωτότυπο διάγραμμα σε κλίμακα 1: 2000 που θεωρήθηκε από τον Προϊστάμενο της Δ/νσης Τοπογραφικών Εφαρμογών με την υπ' αριθμ. 81536/1989 πράξη του και που αντίτυπό του σε φωτοσμίκρυνση δημοσιεύεται με το παρόν διάταγμα.

Άρθρο 2.

Καθορίζονται οι όροι και περιορισμοί δόμησης του ως άνω χώρου ως εξής:

Μέγιστο ποσοστό κάλυψης: σαράντα τοις εκατό (40%) της επιφανείας του χώρου.

– Συντελεστής δόμησης: 1,00.

– Μέγιστο επιτρεπόμενο ύψος των ανεγερθησομένων κτιρίων δώδεκα (12) μέτρα.

Άρθρο 3.

Η ισχύς του παρόντος διατάγματος αρχίζει από τη δημοσίευσή του στην Εφημερίδα της Κυβερνήσεως.

Στον Υπουργό Περιβάλλοντος Χωροταξίας και Δημοσίων Έργων αναθέτουμε τη δημοσίευση και εκτέλεση του παρόντος διατάγματος.

Αθήνα, 26 Ιανουαρίου 1990

Ο ΠΡΟΕΔΡΟΣ ΤΗΣ ΔΗΜΟΚΡΑΤΙΑΣ

ΧΡΗΣΤΟΣ ΑΝΤ. ΣΑΡΤΖΕΤΑΚΗΣ

Ο ΥΠΟΥΡΓΟΣ

ΠΕΡΙΒΑΛΛΟΝΤΟΣ, ΧΩΡΟΤΑΞΙΑΣ ΚΑΙ ΔΗΜΟΣΙΩΝ ΕΡΓΩΝ

ΚΩΣΤΑΣ Ι. ΛΙΑΣΚΑΣ

ΥΠΟΜΝΗΜΑ

1) Ε 1-2-3-4... ...36-V-Ω16-Ω15-α-53-5

2) Νέον μή καταγεγραμμένο δημ

Ε 46-47-48-49-50-51-52-53-β-I-II-III

3) Ε Β.Κ. 1731 = 38.897 $μ^2$


4) Ε Β.Κ. 1730 = 14.444 $μ^2$

5) Ε Όλικό Δημοσίου Κτήματος

6) Γιά τήν σύνταξη τοῦ παρόντ
ὑπ' ὄψιν τά τοπογραφικά διαγ

α) Τοῦ Ὑπουργείου Δημοσίων Ἔρ

β) Τοῦ Ι. Ἀσβεστοπούλου ἀπό 14-

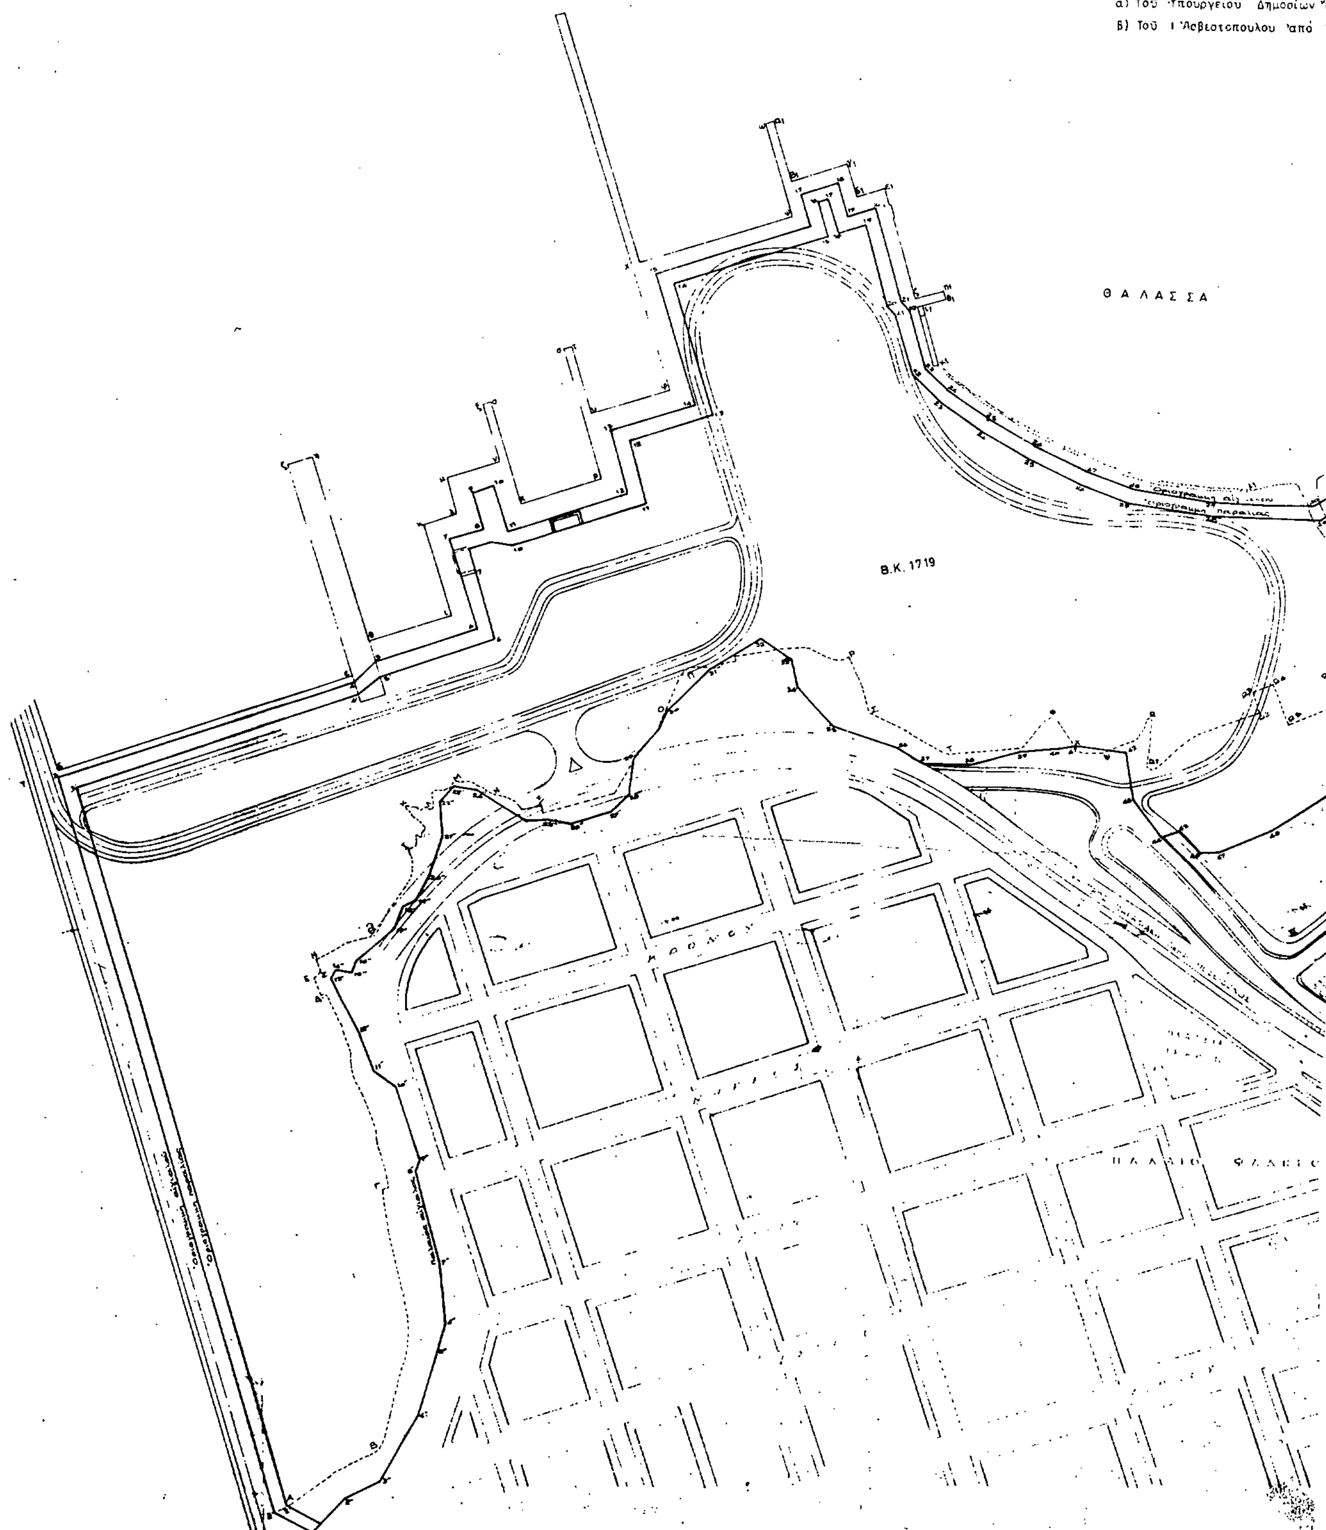

-51-50.........4-3-2-1 = 316,600 M^2 (B.K.1719)

όσιο κτήμα

-46 = 25.000 M^2

= 394.941 M^2

ος τοπογραφικού ελήφθησαν
ράμματα

γων Δ/ση Γ2 από 15-6-79

4-79

B.K. 1731

ΙΔΙΟΚΤΗΣΙΑ Ρ.Ε.Σ.
E = 17.000 M^2
ΣΔ = 200
ΔΥΝ Άρ πράξεως
Γ 17546/79

B.K. 1730

Γ. 81536/89

8 Ιανουαρίου 1990
Δ/ΝΤΗΣ

Ν. ΚΟΚΚΟΤΑΚΗΣ

ΚΤΗΜΑΤΙΚΗ ΕΤΑΙΡΙΑ ΤΟΥ ΔΗΜΟΣΙΟΥ	
ΚΕΔ ΤΕΧΝΙΚΗ ΥΠΗΡΕΣΙΑ	
ΤΜΗΜΑ ΤΟΠΟΓΡΑΦΗΣΕΩΝ	
ΤΟΠΟΓΡΑΦΙΚΟΝ ΘΕΣΕΩΣ	ΑΡ. ΣΧΕΔΙΟΥ
	ΚΛΙΜΑΚΑ 1:2000
	ΗΜΕΡΟΜΗΝΙΑ 19-5-81
Ο ΣΥΝΤΑΞΑΣ	Ο ΣΧΕΔΙΑΣΑΣ
Γ. ΜΗΤΡΟΠΟΥΛΟΣ	ΒΑΡ. ΤΑΤΑΡΗ
Ο ΠΡΟΪΣΤΑΜΕΝΟΣ ΤΗΣ ΤΕΧΝΙΚΗΣ ΥΠΗΡΕΣΙΑΣ	ΤΟ ΤΜΗΜΑ ΤΟΠΟΓΡΑΦΗΣΕΩΝ
Σαμπεθάϊ Ι. Σαμπεθάϊ Πολιτικός Μηχανικός	Αθανάσιος Μαχαίρας Τοπογράφος Μηχανικός

(4)

Έγκριση πραγματοποίησης μεταφοράς συντελεστή δόμησης σε ακίνητο που βρίσκεται εντός του ρυμοτομικού σχεδίου Δήμου Περιστερίου (Ν. Αττικής).

Ο ΠΡΟΕΔΡΟΣ ΤΗΣ ΕΛΛΗΝΙΚΗΣ ΔΗΜΟΚΡΑΤΙΑΣ

Έχοντας υπόψη:

1. Τις διατάξεις του άρθρου 2 του Ν. 880/1979 «Περί καθορισμού ανωτάτου ορίου συντελεστού δομήσεως κλπ.» (Α' 58).

2. Τις διατάξεις του Π. Δ/τος 470/1979 «περί μετασχηματισμού των συντελεστών δομήσεων εις εμβαδά κατά την εφαρμογή του Ν. 880/1979» (Α' 138), όπως τροποποιήθηκε με το από 19.6.1987 Π. Δ/γμα (Δ' 592).

3. Τις διατάξεις του Π. Δ/τος 510/1979 «περί ρυθμίσεως θεμάτων μεταφοράς συντελεστού δομήσεως κατά το Ν. 880/1979» (Α' 154) όπως τροποποιήθηκε με το υπ' αριθμ. 357/1987 Π. Δ/γμα (Α' 163).

4. Τις διατάξεις των άρθρων 2, 3 και 7 του Ν. 1032/1980 «περί συστάσεως Υπουργείου Χωροταξίας, Οικισμού και Περιβάλλοντος» (Α' 57).

5. Τις διατάξεις της παρ. 1 (εδ. ιδ) του άρθρου 23 του Ν. 1558/1985 «Κυβέρνηση και Κυβερνητικά Όργανα» (Α' 137).

6. Την υπ' αριθμ. 39151/12.6.1989 αίτηση του Γεωργίου Καββαδία.

7. Την υπ' αριθμ. 398/30.8.1989 γνωμοδότηση του Κεντρικού Συμβουλίου Χωροταξίας Οικισμού και Περιβάλλοντος.

8. Την υπ' αριθμ. 59435/21.9.1989 απόφαση του Υπουργού Περιβάλλοντος Χωροταξίας και Δημοσίων Έργων για προέγκριση της σχετικής Τεχνικής Μελέτης με πρόταση του Υπουργού Περιβάλλοντος Χωροταξίας και Δημοσίων Έργων, αποφασίζουμε:

Άρθρο 1.

1. Εγκρίνεται η πραγματοποίηση της μεταφοράς συντελεστή δόμησης που εγκρίθηκε με το από 28.2.1987 Π. Δ/γμα (Δ' 364), από το βαρυνόμενο ακίνητο (διατηρητέο) που βρίσκεται εντός του ρυμοτομικού σχεδίου Αθηνών, επί της οδού Σταδίου 23 ιδιοκτησίας Ειρήνης Αλεβιζάτου και Ελένης Κινδύνη και για το οποίο έχει εκδοθεί ο υπ' αριθμ. 720/89 σχετικός τίτλος δικαιώματος μεταφοράς συντελεστή δόμησης, σε άλλο ακίνητο (ωφελούμενο) που βρίσκεται εντός του ρυμοτομικού σχεδίου του Δήμου Περιστερίου (Ν. Αττικής) και επί της οδού Ευρώτα αριθμ. 2 φερόμενο ως ιδιοκτησία του παραπάνω αιτούντος την πραγματοποίηση της μεταφοράς συντελεστή δόμησης Γεωργίου Σπυρ. Καββαδία, όπως το ωφελούμενο ακίνητο φαίνεται με στοιχεία ΑΒΓΔΑ στο σχετικό πρωτότυπο διάγραμμα σε κλίμακα 1: 2000 που θεωρήθηκε από τον Προϊστάμενο της Δ/νσης Τοπογραφικών Εφαρμογών με την υπ' αριθμ. 69808/1989 πράξη του και που αντίτυπό του σε φωτοσμίκρυνση δημοσιεύεται με το παρόν διάταγμα.

2. Τα ειδικότερα στοιχεία πραγματοποίησης της μεταφοράς συντελεστή δόμησης είναι τα εξής:

1. Συνολική δομήσιμη επιφάνεια η οποία δύναται να δομηθεί στο ωφελούμενο ακίνητο επιπλέον της επιτρεπομένης βάσει των ισχυόντων στην περιοχή όρων δόμησης 87,43 τ.μ. που αντιστοιχούν σε 13,00 τ.μ. του βαρυνόμενου ακινήτου.

2. Τα ειδικότερα στοιχεία του ωφελούμενου ακινήτου μετά τη μεταφορά είναι:

α) Εμβαδόν οικοπέδου: 185,25 τ.μ.

β) Ποσοστό κάλυψης: 70%.

γ) Συντελεστή δόμησης: 2,072.

δ) Μέγιστο επιτρεπόμενο ύψος: 9,22 μ.

Το κτίριο πρέπει να ανεγερθεί εντός του ωφελουμένου ακινήτου σύμφωνα με το διάγραμμα κάλυψης σε κλίματα 1: 100 που θεωρήθηκε από τον Προϊστάμενο της Δ/νσης Τοπογραφικών Εφαρμογών με την υπ' αριθμ. 69808/1989 πράξη του και που συνοπτικό του αντίτυπο δημοσιεύεται με το παρόν διάταγμα.

Άρθρο 2.

Ακυρούται ο υπ' αριθμ. 720/1989 σχετικός τίτλος δικαιώματος μεταφοράς συντελεστή δόμησης στο όνομα του Γεωργίου Σπ. Καββαδία.

Άρθρο 3.

Η ισχύς του παρόντος διατάγματος αρχίζει από τη δημοσίευσή του στην Εφημερίδα της Κυβερνήσεως.

Στον Υπουργό Περιβάλλοντος Χωροταξίας και Δημοσίων Έργων αναθέτουμε τη δημοσίευση και εκτέλεση του παρόντος διατάγματος.

Αθήνα, 11 Δεκεμβρίου 1989


Ο ΠΡΟΕΔΡΟΣ ΤΗΣ ΔΗΜΟΚΡΑΤΙΑΣ


ΧΡΗΣΤΟΣ ΑΝΤ. ΣΑΡΤΖΕΤΑΚΗΣ


Ο ΥΠΟΥΡΓΟΣ

ΠΕΡΙΒΑΛΛΟΝΤΟΣ, ΧΩΡΟΤΑΞΙΑΣ ΚΑΙ ΔΗΜΟΣΙΩΝ ΕΡΓΩΝ

ΚΩΣΤΑΣ Ι. ΛΙΑΣΚΑΣ

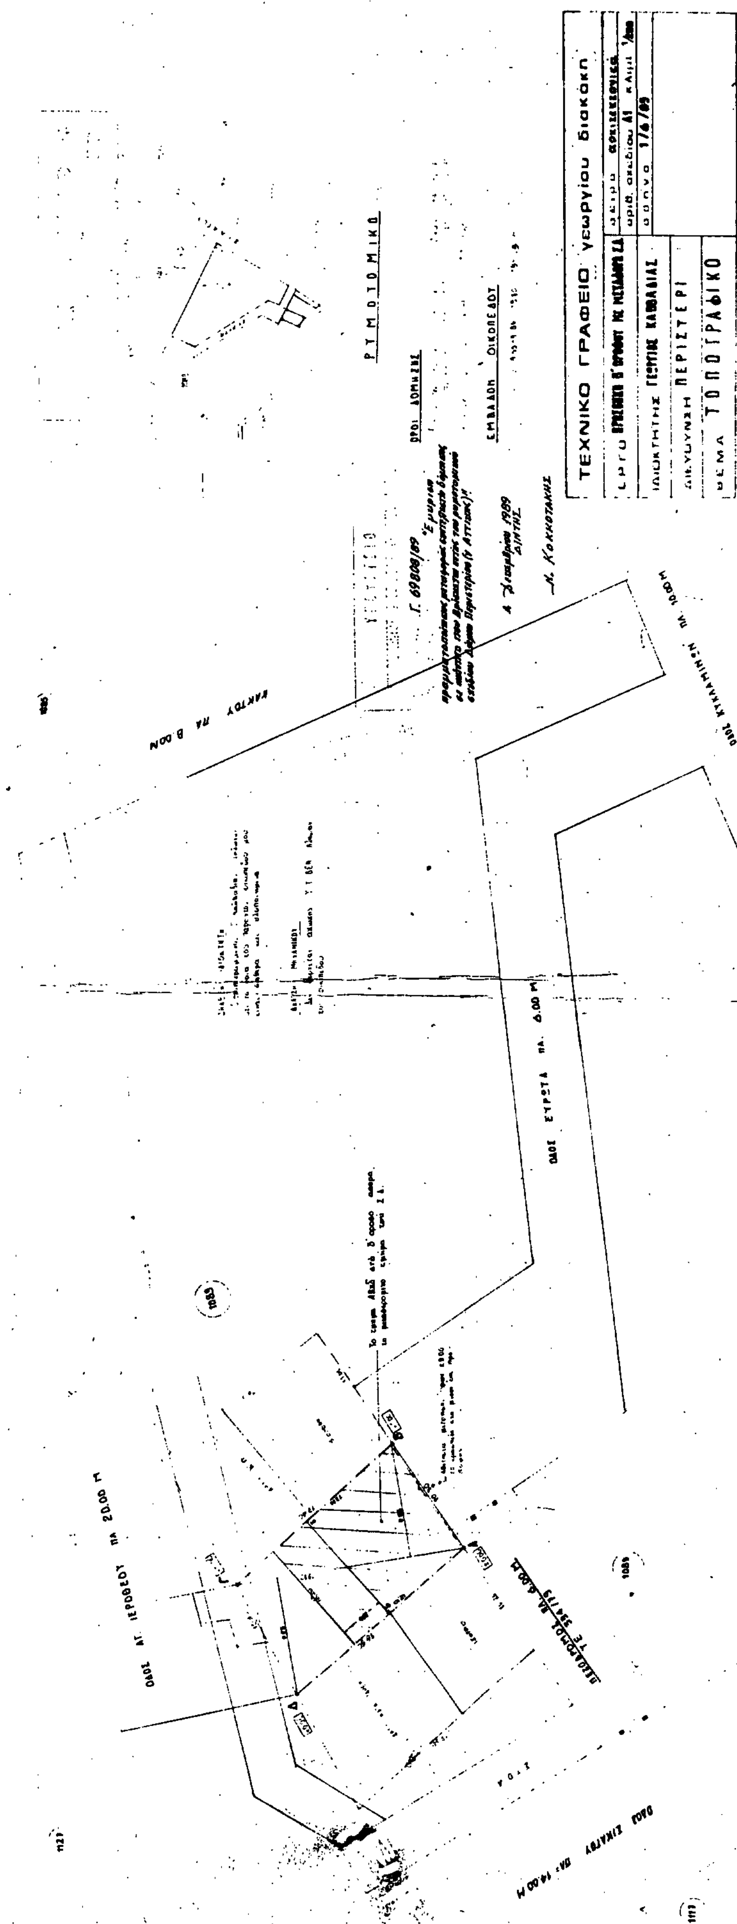
ΤΕΧΝΙΚΟ ΓΡΑΦΕΙΟ Γεωργίου Διακάκη
ΠΕΡΙΣΤΕΡΙ
ΤΟΠΟΓΡΑΦΙΚΟ
ΡΥΜΟΤΟΜΙΚΟ
ΟΡΟΙ ΔΟΜΗΣΗΣ
ΕΜΒΑΔΟΝ ΟΙΚΟΠΕΔΟΥ
ΟΔΟΣ ΕΥΡΥΤΑ ΠΛ. 6.00 Μ
ΟΔΟΣ ΑΓ. ΙΕΡΟΘΕΟΥ ΠΛ 20.00 Μ
ΟΔΟΣ ΚΥΚΛΑΜΙΝΩΝ ΠΛ. 10.00 Μ

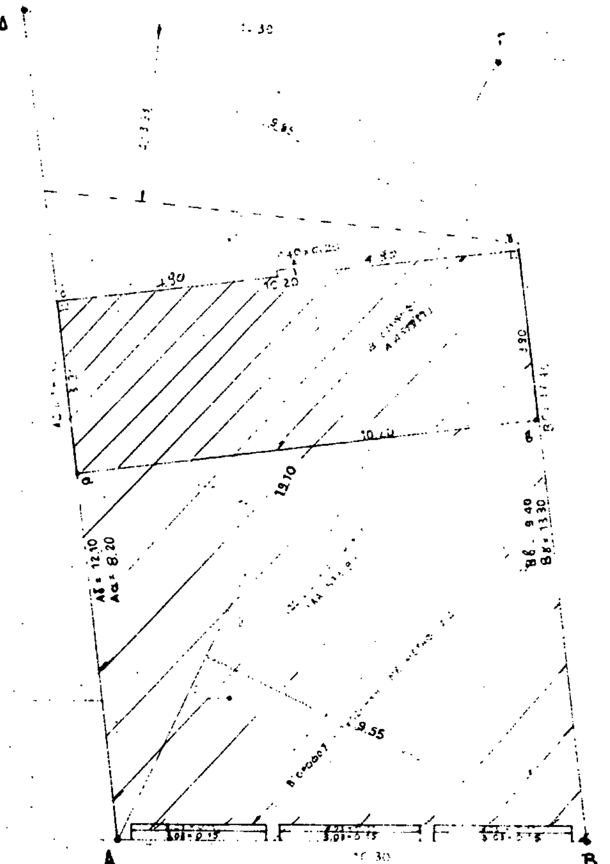

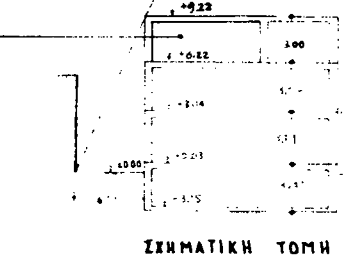

ΥΠΟΜΝΗΜΑ

1. ΕΜΒΑΔΟΝ ΟΙΚΟΠΕΔΟΥ :	[illegible]
2. ΚΑΛΥΨΗ :	[illegible] 185.27 [illegible] 129.62
3. ΣΥΝΤΕΛΕΣΤΗΣ :	[illegible] 296.43 + 87.43 μεταφορά = 383.85 — Βάσει Α.Α 599/89 [illegible] 383.78 [illegible]
4. ΣΥΝΤΕΛΕΣΤΗΣ ΟΓΚΟΥ :	[illegible] 6.46 [illegible]
5. ΑΠΟΣΤΑΣΗ Δ :	[illegible] 3.93
6. ΓΚΑΡΑΖ :	[illegible] 383.78 [illegible] 3.20 = 3 θέσεις [illegible]
7. ΤΙΤΛΟΙ :	[illegible]
8. ΥΠΟΓΕΙΟ	[illegible]
9. ΕΞΩΣΤΕΣ - Η.Χ	[illegible] Επιτρεπτά: 383.84 [illegible]

• [illegible] 383.86

Γ. 69808/89

"Εγκρίνεται πραγματοποίησης μεταφοράς συντελεστή δόμησης σε ακίνητο που βρίσκεται εντός του ρυμοτομικού σχεδίου Δήμου Περιστερίου (ν. Αττικής)"

4 Δεκεμβρίου 1989
Δ/ΝΤΗΣ

Ν. Κοκκοτάκης

[redacted]	[redacted]
ΕΡΓΟ: ΠΡΟΣΘΗΚΗ Β' ΟΡΟΦΟΥ ΜΕ ΜΕΤΑΦΟΡΑ Σ.Δ.	σειρά: αρχιτεκτονικά αριθ. σχεδίου: Α2 κλίμ: 1/100 αθήνα: 1/6/89
ΙΔΙΟΚΤΗΤΗΣ: ΓΕΩΡΓΙΟΣ ΚΑΒΒΑΔΙΑΣ	
ΔΙΕΥΘΥΝΣΗ: ΠΕΡΙΣΤΕΡΙ	
ΘΕΜΑ: ΔΙΑΓΡΑΜΜΑ ΚΑΛΥΨΗΣ	